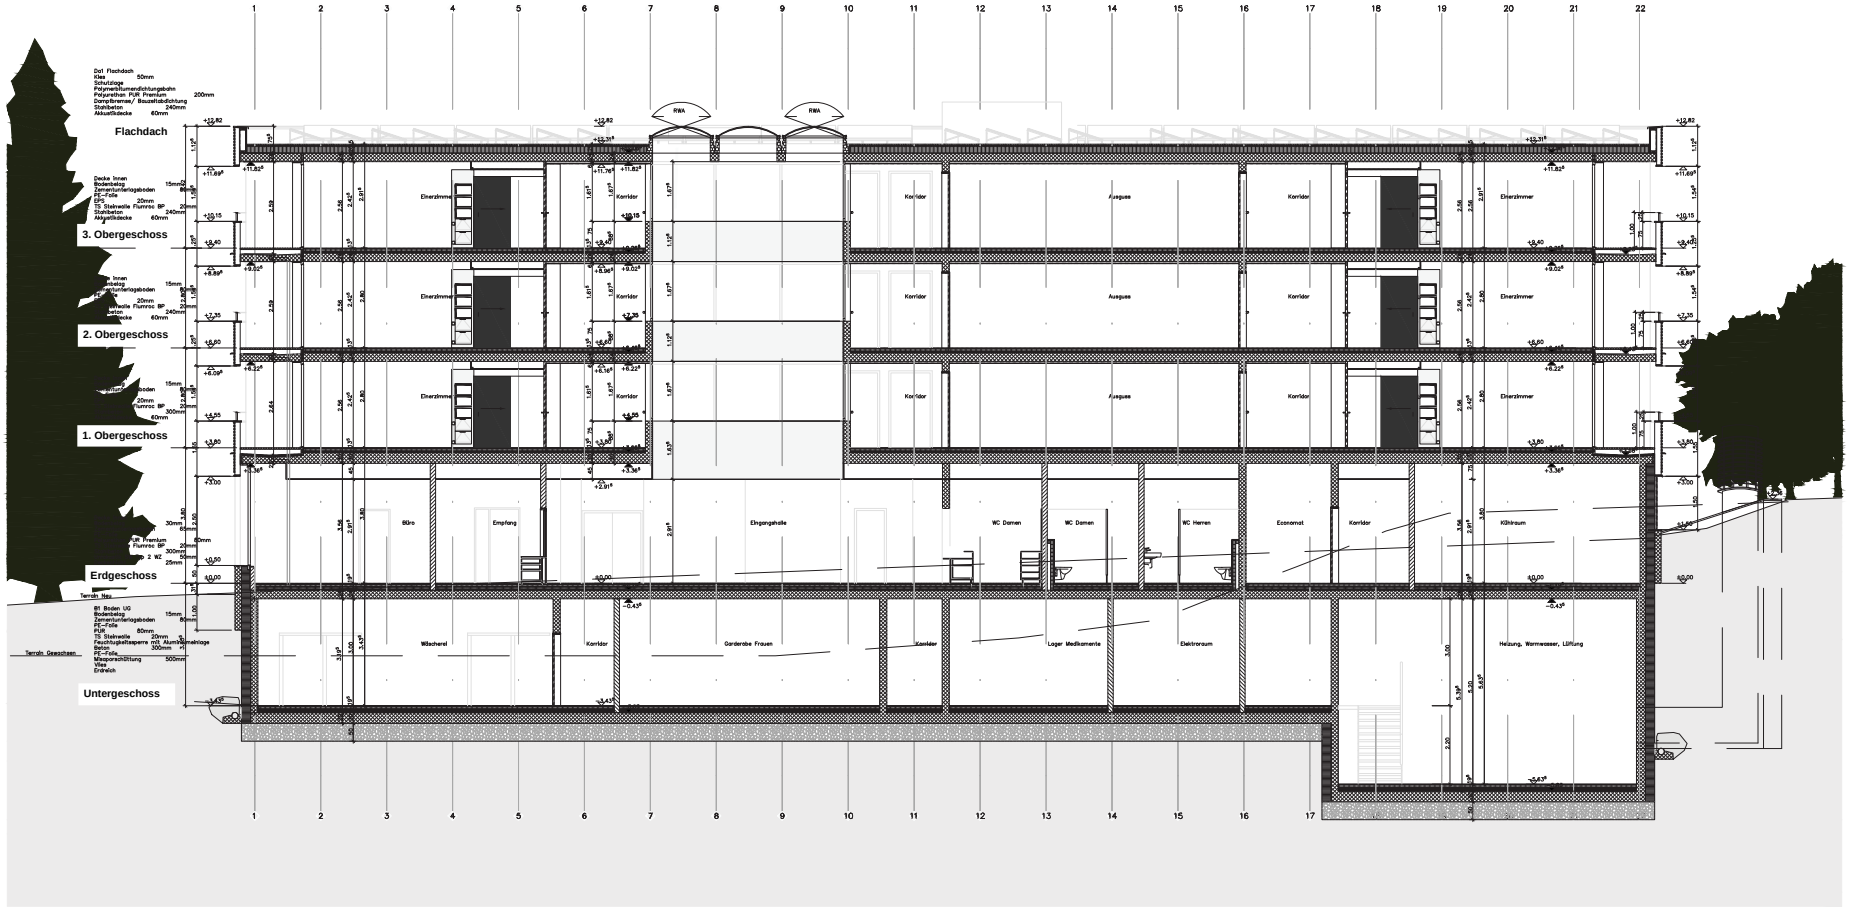

Bemerkungen:
Alle Masse sind Rohmasse. Schwellen-/ Brüstungskoten sind Fertigkoten.
Sichtbetonarbeiten: Scharfkantig, ohne Dreieckleistenanschluss oder in Absprache mit dem Arch.
TürRhein: OK fertig hölzernen Boden bis UK roher Sturz.
FensterRhein: OK rohe Fensterbrüstung innen bis UK roher Sturz bzw. Decke (Rahmenaussenmass)
Zargen: OK Zarge bis UK Zarge.
Sämtliche Masse sind vom Unternehmer auf eigene Verantwortung am Bau zu kontrollieren.
Allfällige Unstimmigkeiten sind der Bauleitung zu melden.

Abkürzungen:
F. BrDK fertige Brüstung
R. BrDK rohe Brüstung
R. STUK roher Sturz
F. StSturz fertig
Sw. OK Schwelle
F.W. fertig Boden
R.W. Rohboden
HSW. Holzschwelle
MSW. Metallschwelle
MFB. Metallfensterbank
Ruf. Verbundrolfstoren
Kl. Kurbel
Ek. Elektrisch
HR. Handtuchradiator

Legende:
- Beton
- Backstein
- Kalksandstein
- WärmedÄmmung
- StahlträGer
- Leichtbauwand

Pos_3_Längschnitt_Querschnitt_Deut.PDF

Fixpunkt Nr. 5670523 = 704.11 m ü. M. =OK201B. Erdgeschoss = 702.00 m ü. M.=±0.00

Aktueller Planstand
13.11.2018

Protokoll Revisionsdaten

Plot vom 11.10.2013
Längsschnitt S01

M: 1:50

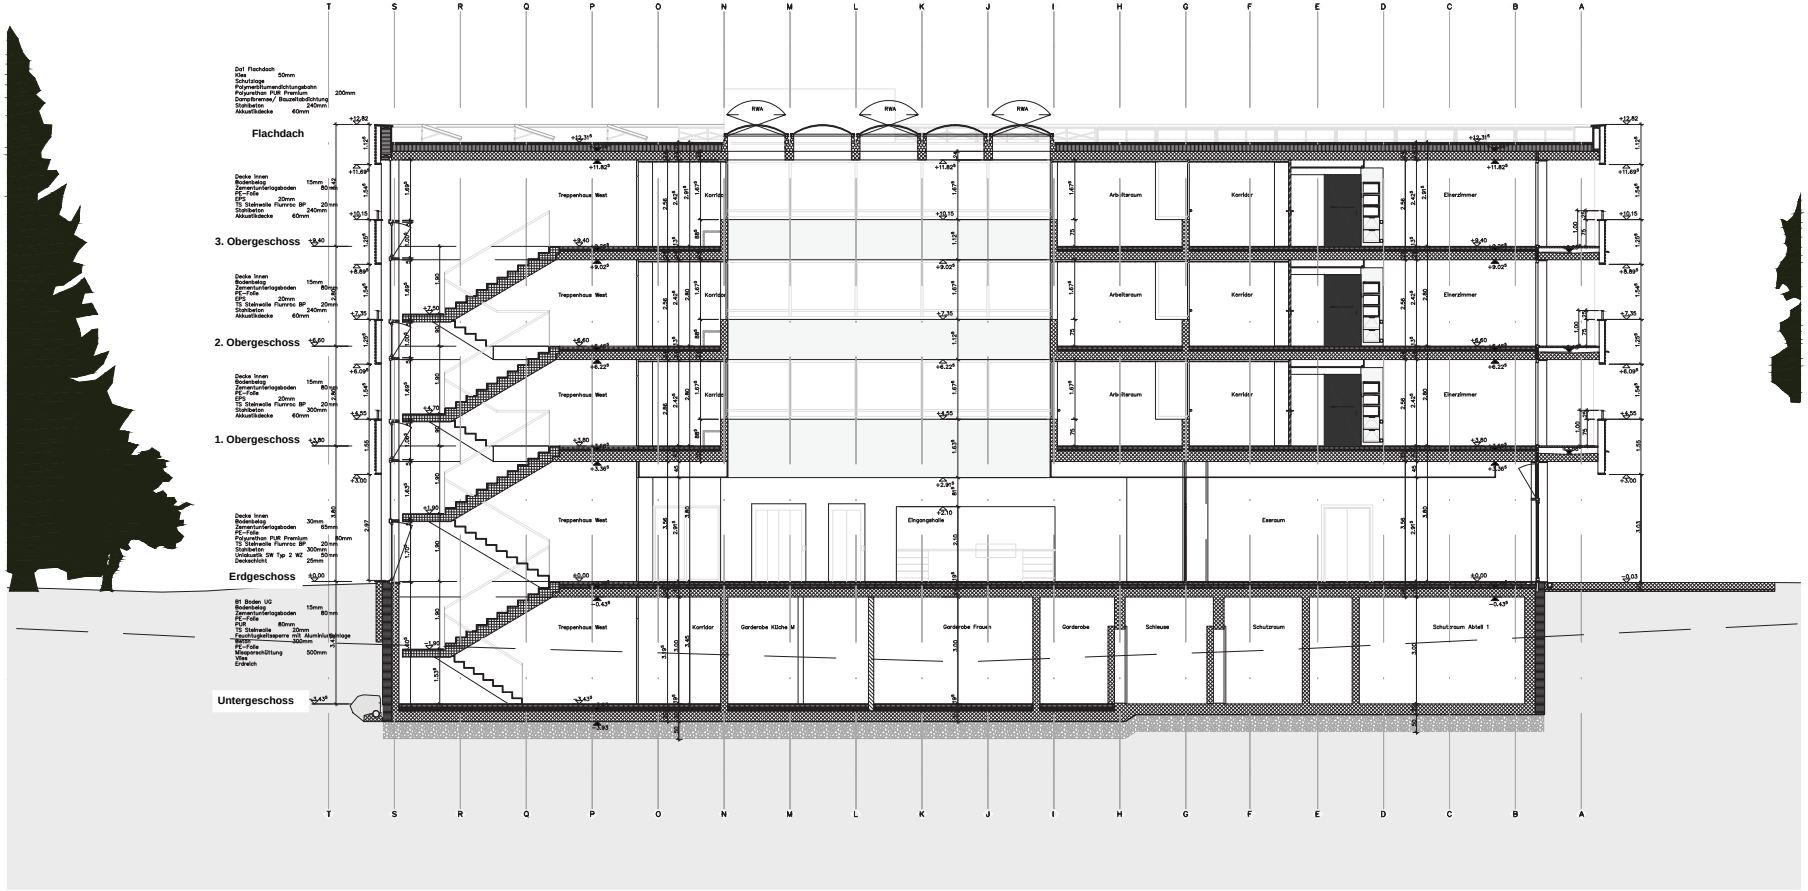

Bemerkungen: Alle Masse sind Rohmasse. Schwellen-/ Brüstungskoten sind Fertigkoten.
Sichtbetonarbeiten: Scharfkantig, ohne Dreieckleistenelnsatz oder in Absprache mit dem Arch.
TürlhBrem: OK fertig hlHeren Boden bis UK roher Sturz.
Fensterlhöhen: OK rohe Fensterlbrüstung innen bis UK roher Sturz bzw. Decke (Rahmenaussenmass)
Zargen: OK Zarge bis UK Zarge.
Sämtliche Masse sind vom Unternehmer auf eigene Verantwortung am Bau zu kontrollieren.
Allfällige Unstimmigkeiten sind der Bauleitung zu melden.

Abkürzungen: F. BrOK fertige Brüstung
R. BrOK rohe Brüstung
R. SturzOK roher Sturz
F. SturzOK fertig
Sw. OK Schwelle
F.W. OK fertig Boden
R.W. Rohdecke
HSW. Holzschwelle
MSW. Metallschwelle
MFB. Metallfensterbank
Ruf. Verbundraffstoren
K. Kurbel
EA. Elektroantrieb
HR. Handtuchradiator

Legende:
Beton
Backstein
Kalksandstein
WärmedDämmung
Stahlträger
Leichtbauwand

Pos_3_Längschnitt_Querschnitt_Deut.PDF

Flupunkt Nr. 5670523 = 704.11 m ü. M. =OK201B. Erdgeschoss = 702.00 m ü. M.=±0.00

Aktueller Planstand
13.11.2018

Protokoll Revisionsdaten

Plannummer :

Plot vom 11.10.2013
Querschnitt S02

M: 1:50